


Sealant Black 5590

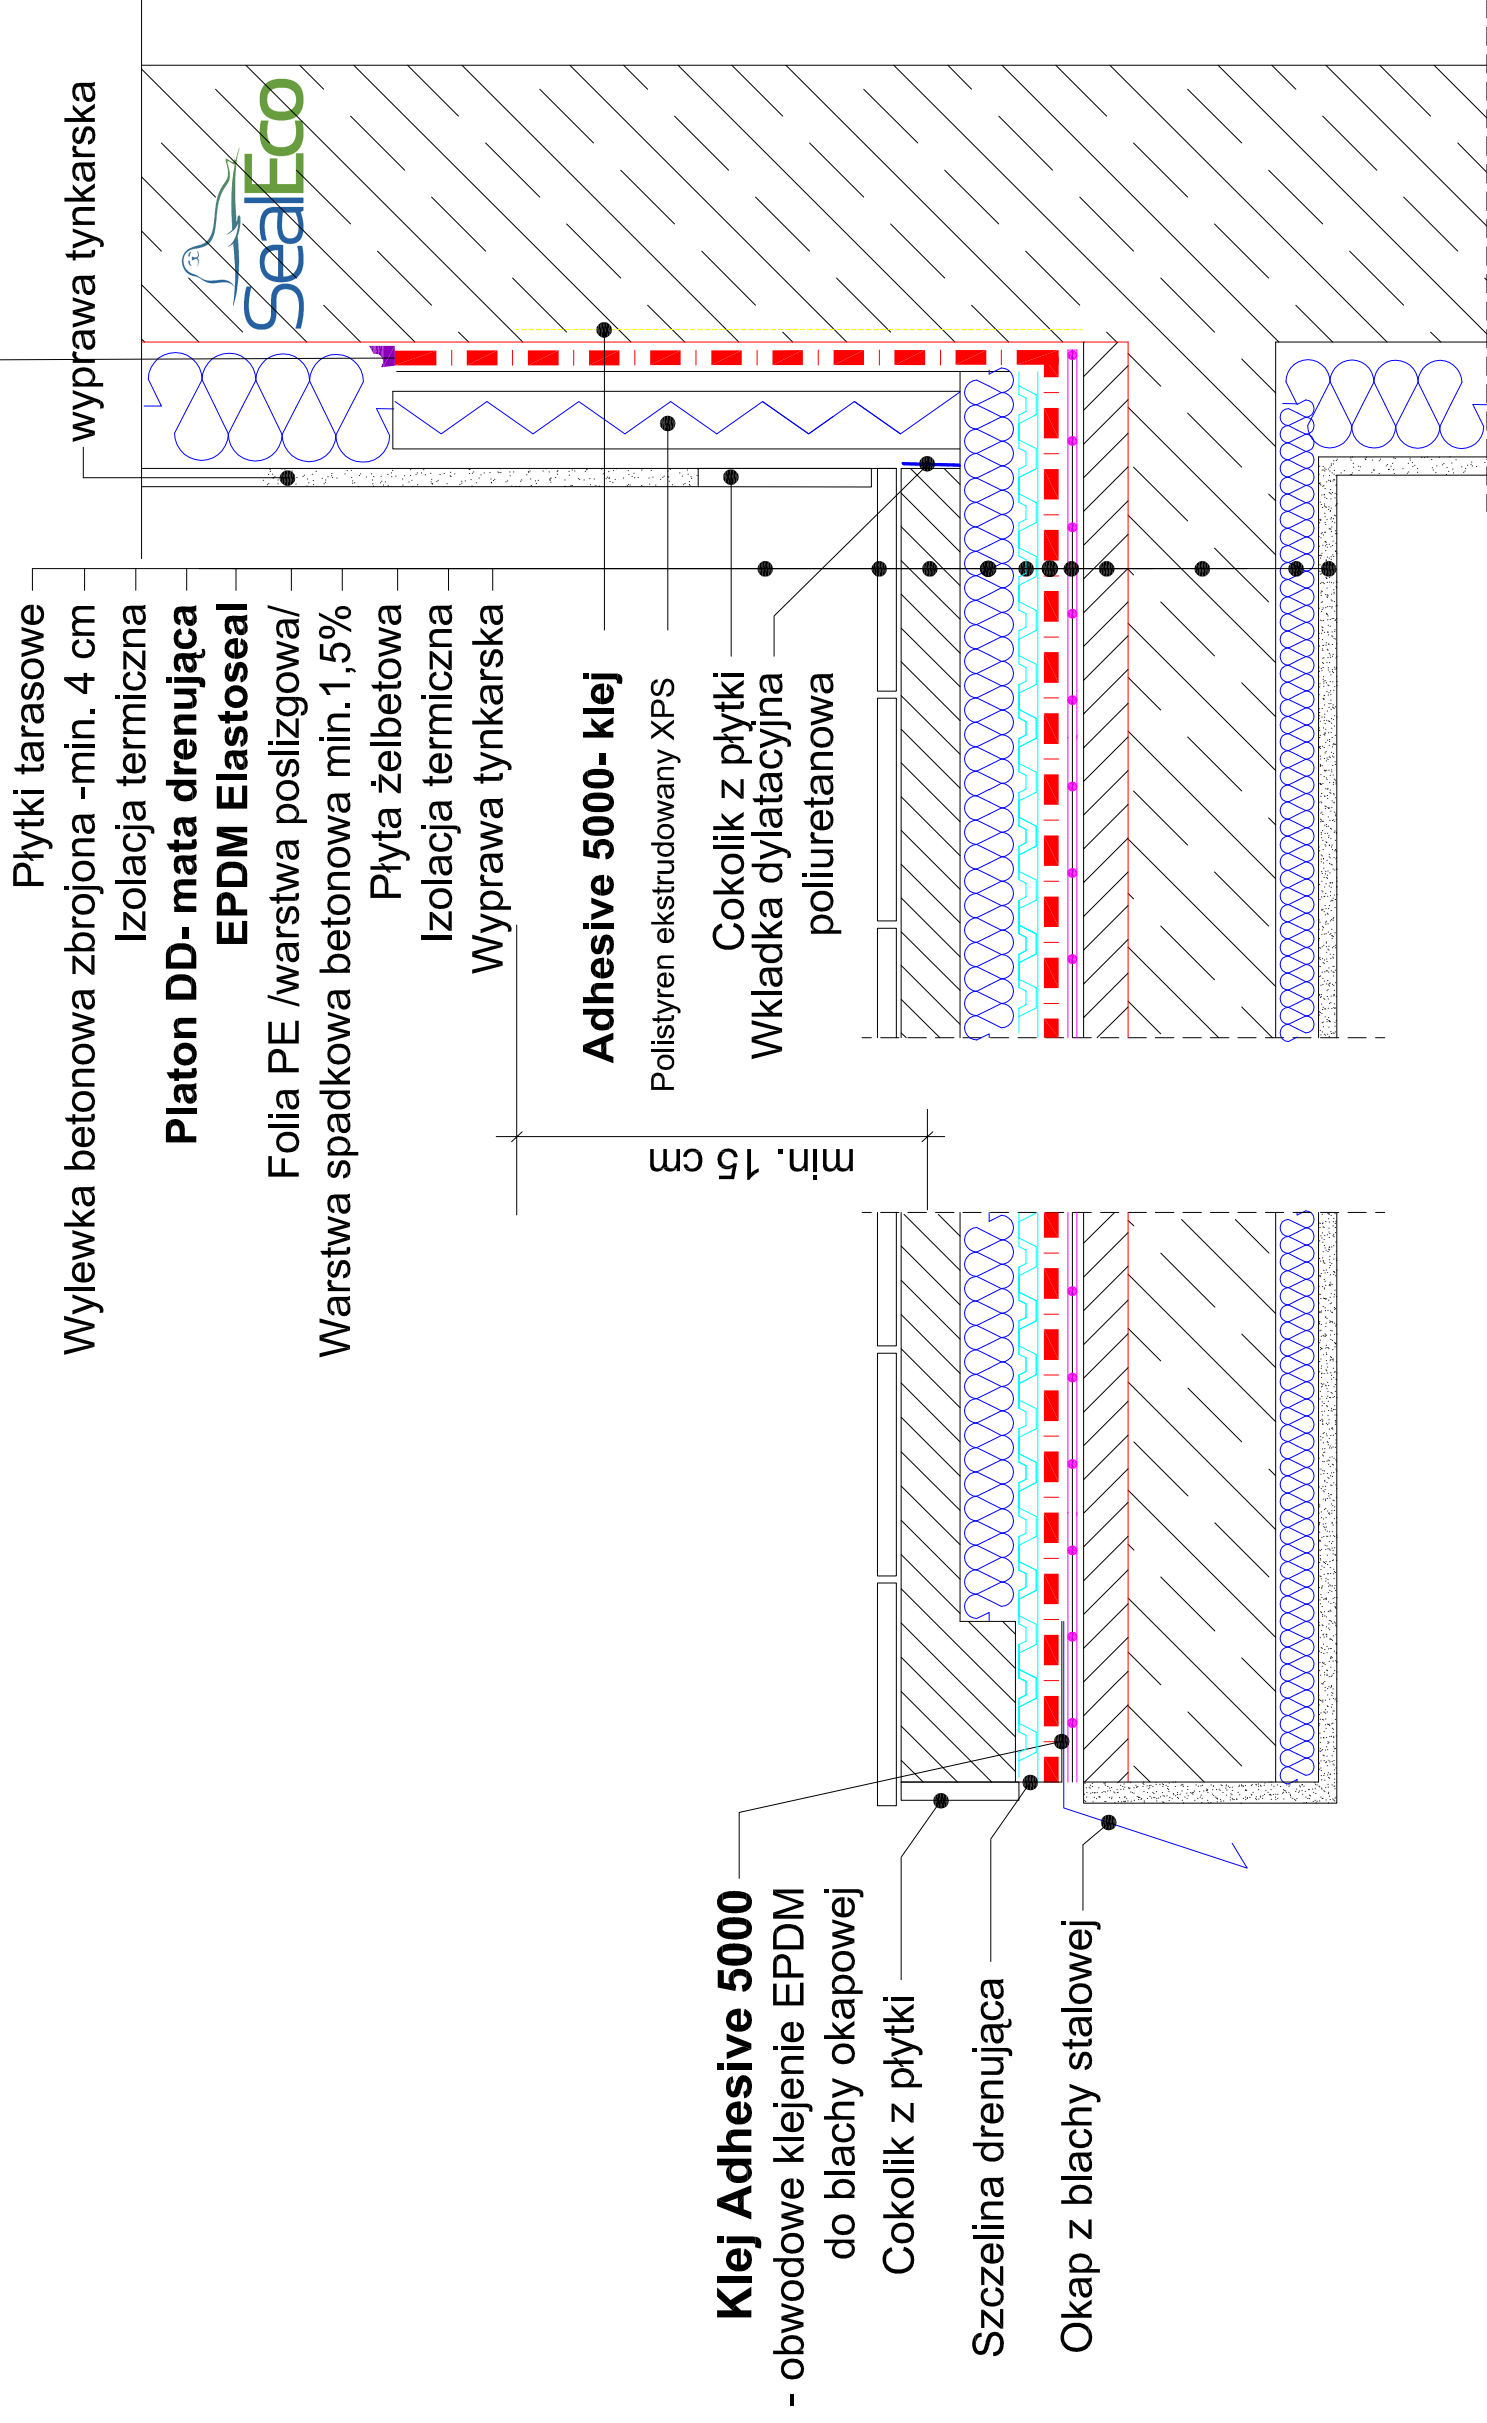

Nordic Waterproofing Sp. z o.o. 91-211 Łódź, ul. Szparagowa 6/8
tel. +48 42 712-07-04, tel. +48 42 613-63-20, fax +48 42 613-63-21
e-mail: info.pl@sealeco.com
www.sealeco.com.pl

TEMAT UKŁAD WARSTW NA BALKONIE WRAZ Z OBRÓBKĄ BLACHARSKĄ

OPRACOWAŁ: inż. Marek Kozłodzięzyk PODPIS

PROJEKTOWAŁ: mgr inż. Karol Pawlak

NAZWA RYSUNKU
UKŁAD WARSTW NA BALKONIE WRAZ Z OBRÓBKĄ BLACHARSKĄ

NR PROJEKTU DATA BRANŻA NUMER
p.12.003 01.2012 POKRYCIA DACHOWE 1

UKŁAD WARSTW NA BALKONIE WRAZ Z OBRÓBKĄ BLACHARSKĄ